



403-203
 0: A4
 D: 31.08.13
 M: 1:200

"ÜBERBAUUNG DREILINDEN" ZUNSTRASSE 1/ 3, OBERHAUSEN-OFFIKON




1.DACHGESCHOSS

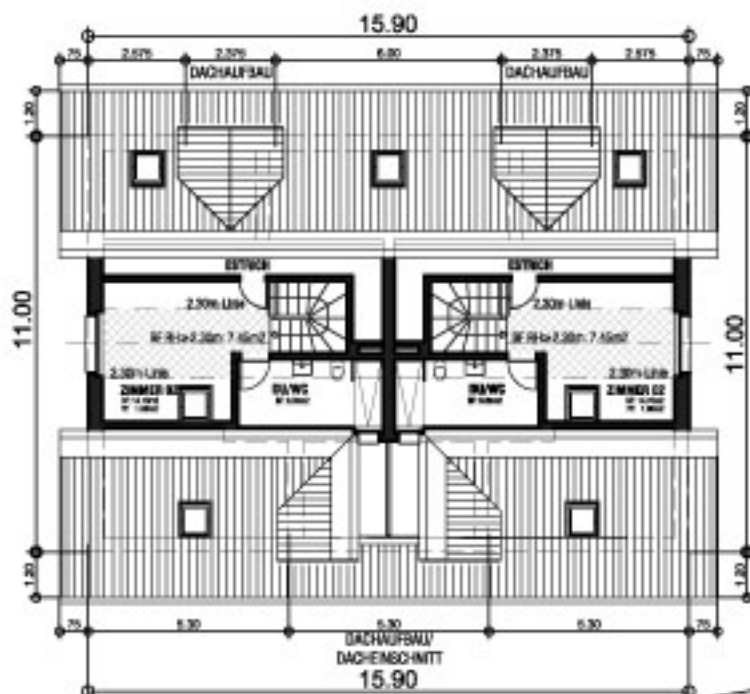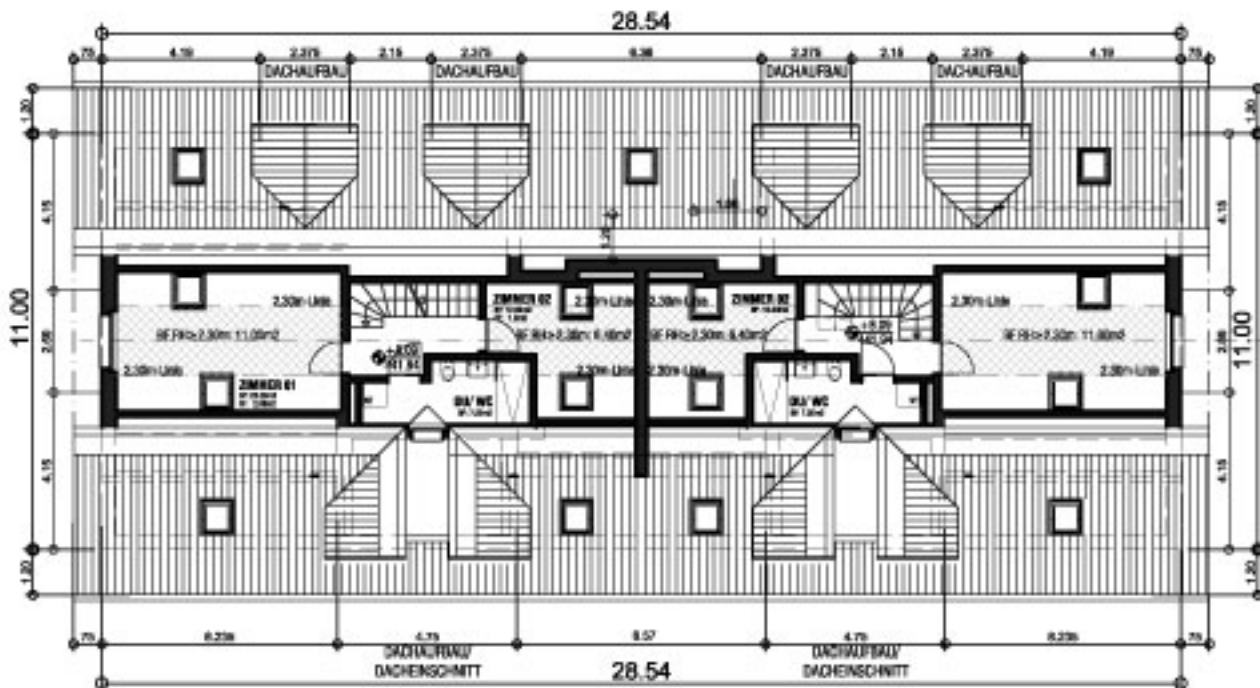

403-204

0: A4

D: 31.08.13

M: 1:200



"ÜBERBAUUNG DREILINDEN" ZUNSTRASSE 1/ 3, OBERHAUSEN-OFFIKON

PROJECT CONSULT AG AG




OBERHAUSERSTRASSE

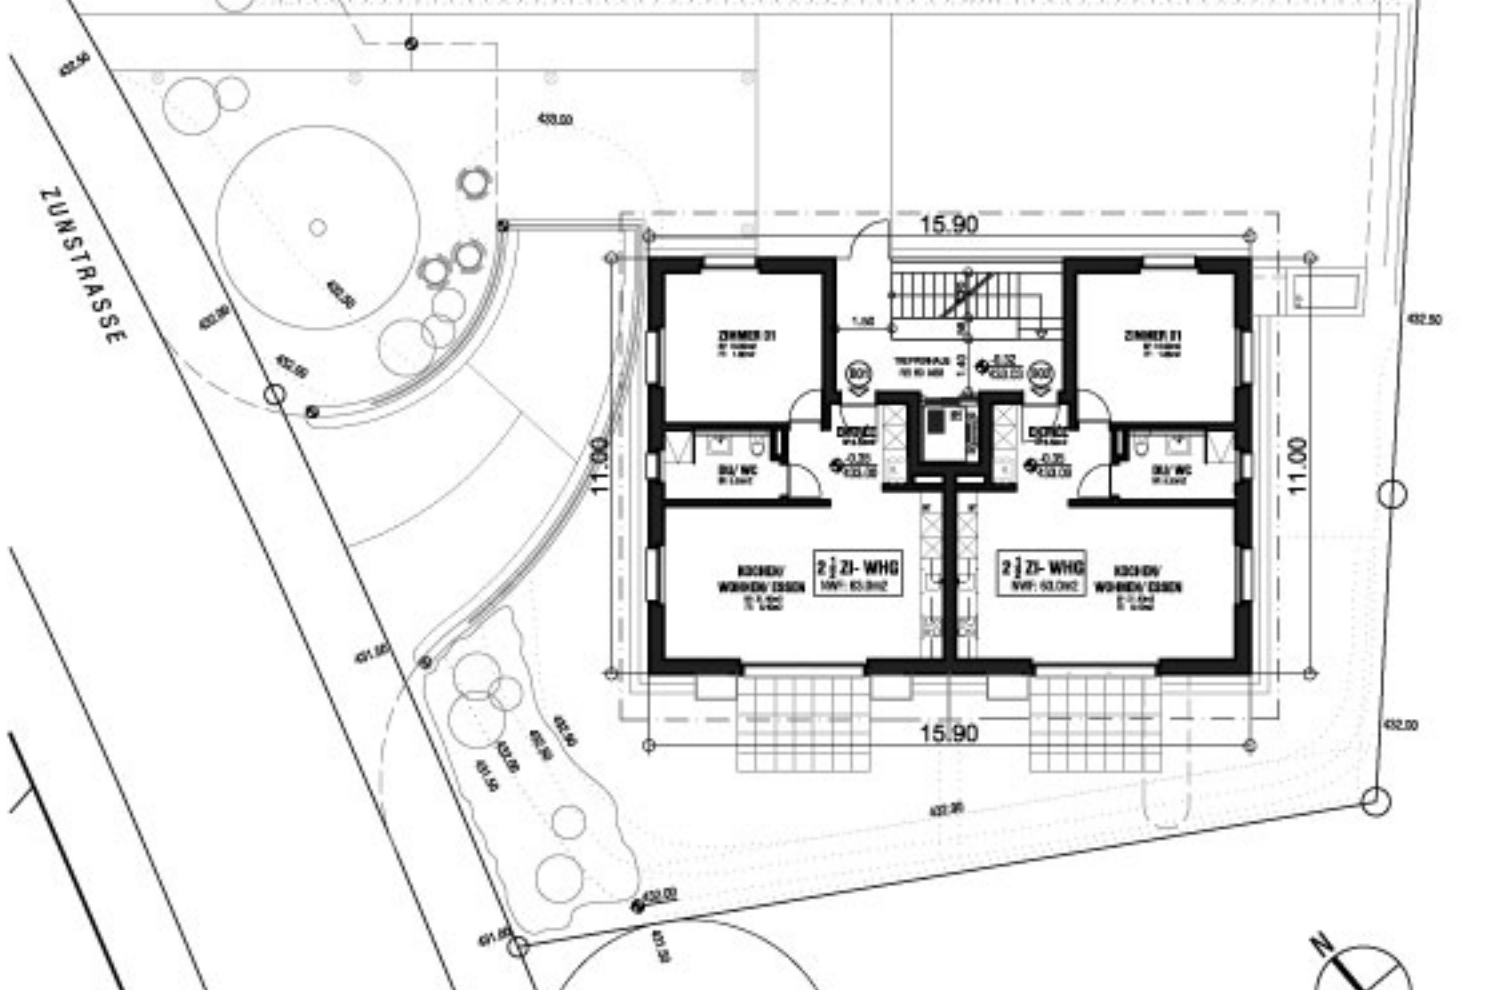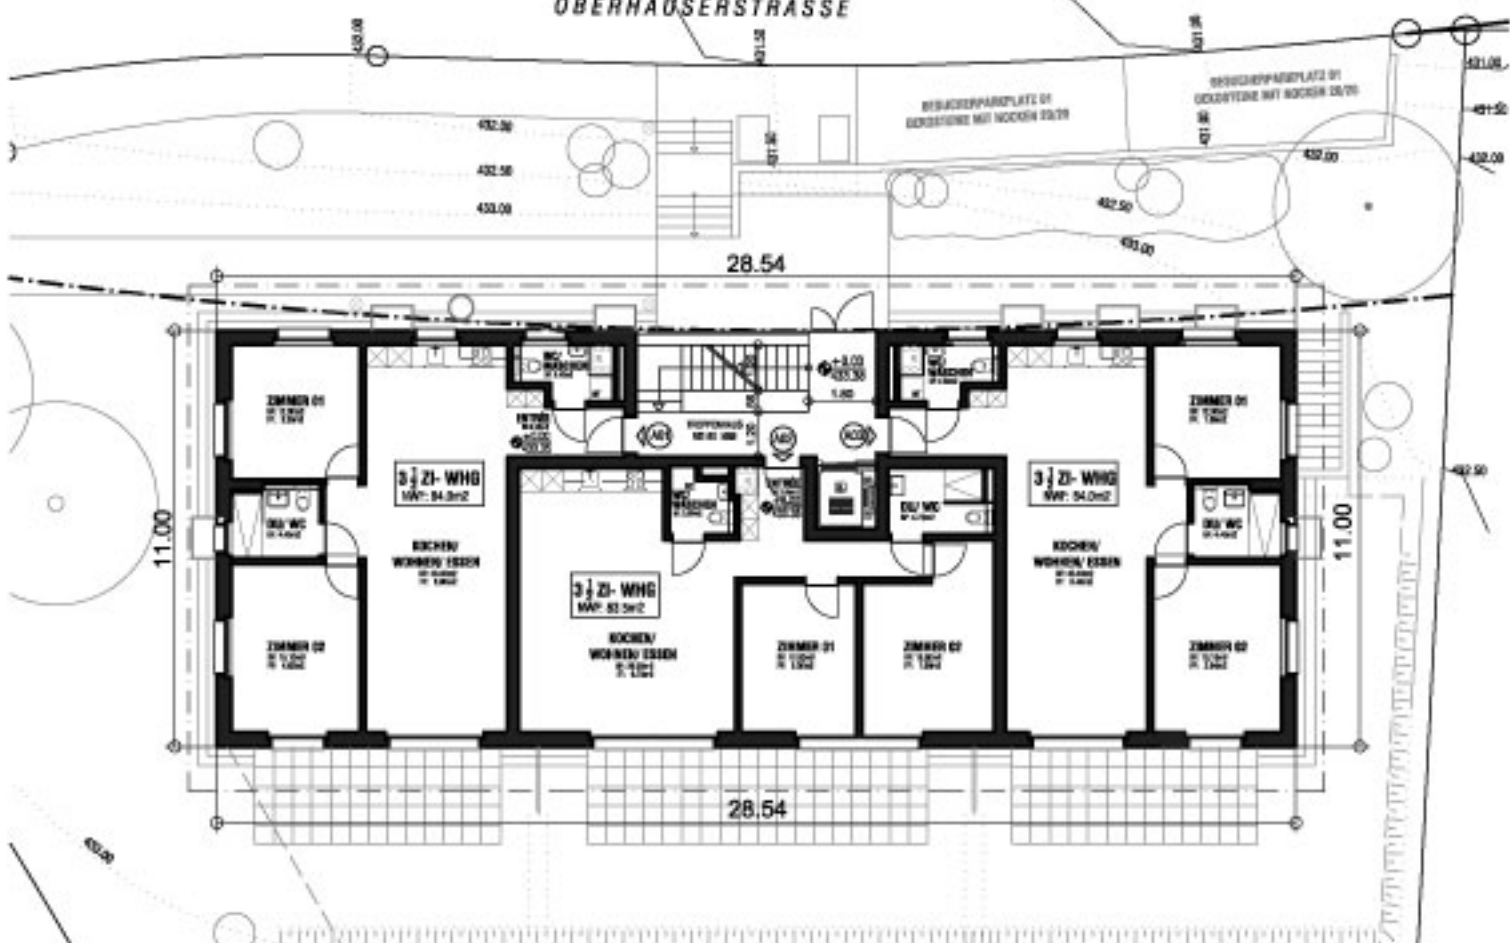



403-201
 0: A4
 D: 31.08.13
 M: 1:200

"ÜBERBAUUNG DREILINDEN" ZUNSTRASSE 1/ 3, OBERHAUSEN-OFFIKON

PROJECT CONSULT AG www.pca.ch
 SAULENSTRASSE 14 • CH-8304 ZÜRICH • TEL: 011 310 10 10 • FAX: 011 310 10 11



ERDGESCHOSS

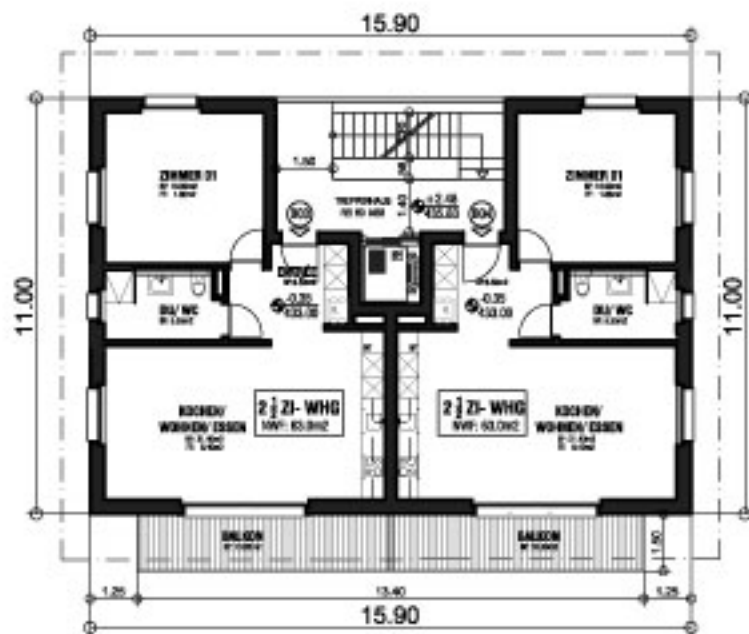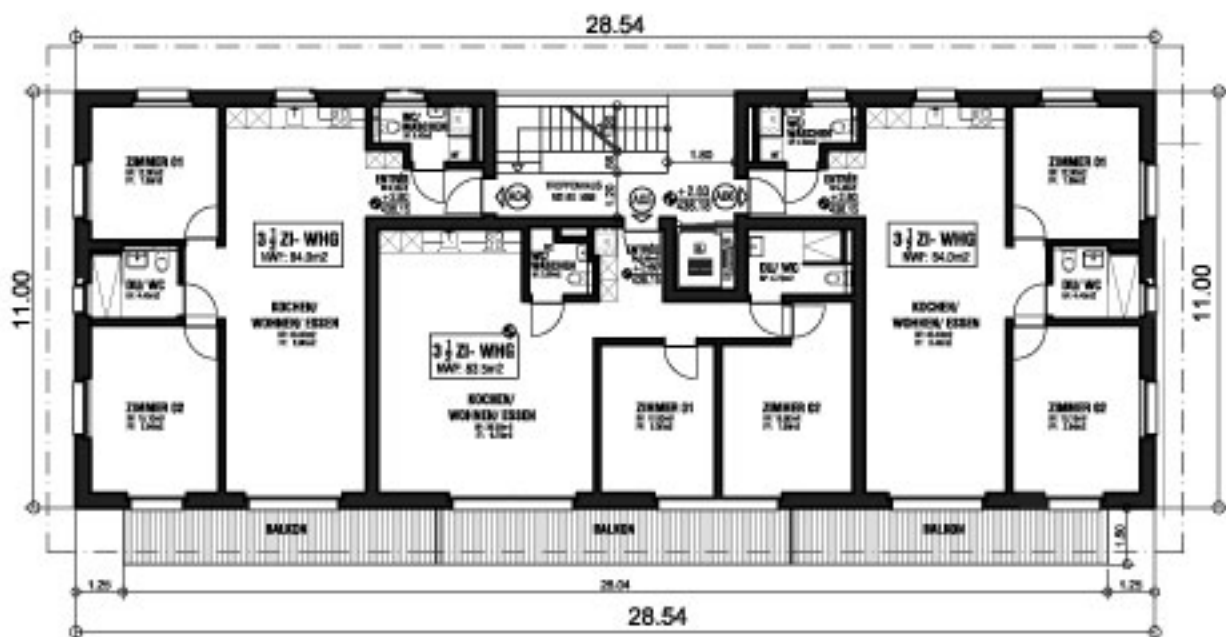

403-202

0: A4

D: 31.08.13

M: 1:200

"ÜBERBAUUNG DREILINDEN" ZUNSTRASSE 1/ 3, OBERHAUSEN-OFFIKON


OBERGESCHOSS



403-200
 0: A4
 D: 31.08.13
 M: 1:200

"ÜBERBAUUNG DREILINDEN " ZUNSTRASSE 1/ 3, OBERHAUSEN-OFFIKON

PROJECT CONSULT AG www.pca.ch
 SAULTERSTRASSE 14 • CH-8304 ZÜRICH • TEL: 011 310 10 10 • FAX: 011 310 10 11



UNTERGESCHOSS